



Clave Municipal No.   
 REPUBLICA DOMINICANA   
 AYUNTAMIENTO DEL MUNICIPIO DE JARABACOA, R. D.   
 "PROGRAMA DE INVERSION"   
 Teléfono: (809) 574-2777 • RNC: 4-0300001-1   
 DO40BRRD00000000000510001998

No. **015466**   

DIA	MES	AÑO
30	07	2019

PAGUESE CONTRA ESTE   
 CHEQUE A LA ORDEN DE: JUAN ALBERTO DURAN SANCHEZ **RDS** 97,709.15

NOVENTA Y SIETE MIL SETECIENTOS NUEVE PESOS CON 15/100

**PESOS**   
 MONEDA DE CURSO LEGAL

*[Handwritten signature]*   
 FIRMA(S)

⑈015466⑈ 214111272713⑈00510001998⑈ 40

Cap. No. \_\_\_\_\_ Sub-Objeto \_\_\_\_\_ Fondo \_\_\_\_\_ Comprobante No. 2019-01309 Fecha 30/07/2019

DETALLE DE LA CUENTA PAGADA	Símbolo	Unidad Organizativa	Valor
SALDO TOTAL BAJO CONTRATO POR CONCEPTO POR SERVICIOS REALIZADOS AL AYUNTAMIENTO EN LA MANO DE OBRA Y MATERIALES PARA PROYECTO CONSTRUCCION D EUN SALON COMUNAL EN EL SECTOR ELIAS SANTANA, APROBADO POR LA ASAMBLEA COMUNITARIA DE BARRIO BLANCO, CORRESPONDIENTE AL PRESUPUESTO PARTICIPATIVO DE ESTA HONORABLE INSTITUCION. EMITIDO EL 30-07-2019.N			
<b>TOTAL</b>			<b>97,709.15</b>

DISTRIBUCION: Original al interesado; Duplicado y Triplicado, Contraloría y Cámara de Cuentas; Cuadruplicado, Liga Municipal Dominicana; Quintuplicado, Tesorería; Sextuplicado, Sindicatura; Septuplicado, Control de Presupuesto.



# Ayuntamiento Municipal de Jarabacoa

Av. Monseñor Rafael Mauricio Vargas #47, Jarabacoa, Rep. Dom.  
Teléfonos: (809) 574-2777 / (809) 574-2612 / (809) 574-6200 / (809) 574-8218 • Fax: (809) 574-2854  
RNC: 403-00001-1 Jarabacoa, La Vega. –  
25 de Julio del 2019

**Señor:**  
**Dr. Carlos José Sánchez Pineda**  
**Alcalde Municipal**

**Atención:**  
**Licda. Yanina Galán**  
**Tesorera Municipal**

**Vía los departamentos de:**  
**Obras Municipales y Presupuesto Participativo**

**Asunto:** Solicitud a pago de honorario profesional más gastos indirectos.

Después de un cordial saludo, por medio de la presente les estamos solicitando el pago de honorarios profesionales más gastos indirectos, contemplado en presupuesto, y realizado mediante cubicación, dicho monto contempla un total general a pagar equivalente a RD\$ 527,444.80 pesos. Y dichos honorarios corresponden al 10% del costo total más gastos administrativos igual al 5%, más imprevistos igual al 3% y trasportación igual a 2%. Para un total a pagar equivalente a: **ciento dos mil ochocientos cincuenta y uno con setenta y cuatro centavos (RD\$ 102,851.74)**, equivalente al 100% del monto total contemplado de construcción del salón comunal de **ELIAS SANTANA**, ejecutado por el Ing. Juan Alberto Durán Sánchez, portador de la cedula de identidad y electoral No. 402-2100253-4, CODIA No. 35614.

Anexo contrato y presupuesto de la obra.

Cordialmente.

**Arq. Erick Díaz Galán**  
**Enc. del Depto. de Obras Municipales**  
**CODIA-29951**



**Deyanira Pérez**  
**Enc. Presupuesto Participativo**

**CONTRATO DE SERVICIO MANO DE OBRA Y MATERIALES, PROYECTO  
CONSTRUCCION DE BADENES EN EL CENTRO DEL PUEBLO.**

ENTRE, de una parte, **EL AYUNTAMIENTO MUNICIPAL DE JARABACOA**, entidad Gubernamental Descentralizada con sede en la Avenida Monseñor Rafael Mauricio Vargas No.47, de la ciudad, municipio de Jarabacoa, provincia La Vega, debidamente representada por el Señor **CARLOS JOSE SANCHEZ PINEDA**, en su calidad de **ALCALDE MUNICIPAL**, dominicano, mayor de edad, casado, portador de la cédula de identidad y electoral No. 050-0005981-5 , con oficina y asiento en esta, quien para fines del presente **CONTRATO DE TRABAJO** se denominará **LA PRIMERA PARTE**; de la otra parte el señor **JUAN ALBERTO DURAN SANCHEZ**, dominicano, mayor de edad, Soltero, Codia 35614, portador de la Cedula de identidad y electoral no. No. 402-2100253-4, con asiento en el municipio de Jarabacoa Provincia La Vega, República Dominicana, quien para fines de este **CONTRATO DE MANO DE OBRA** se denominará **LA SEGUNDA PARTE o CONTRATISTA.**—

**SE HA CONVENIDO LO SIGUIENTE:**

**ARTICULO PRIMERO (1),- DEFINICIONES**, Siempre en que el presente CONTRATO se empleen los siguientes términos, se entenderá que significan lo que se expresa a continuación:

**EL CONTRATISTA:** Nombre de la persona o empresa que ejecuta el CONTRATO.

**EL SUPERVISOR:** Persona designada por **EL AYUNTAMIENTO MUNICIPAL DE JARABACOA** encargada de la Supervisión de la obra a terminar.

**EL CONTRATO:** El Acuerdo celebrado entre las Partes.

**FUERZA MAYOR:** Acciones de la naturaleza



*J.P.R.S.*

*29*

**ARTICULO SEGUNDO (2),- EL OBJETIVO DEL CONTRATO, EL CONTRATISTA** se compromete a realizar con todas las garantías de hecho y de derecho los trabajos de **MANO DE OBRA PARA LA CONSTRUCCION DE 06 BADENES EN EL CENTRO DEL PUEBLO** Estos trabajos serán ejecutados por El Contratista, conforme al presupuesto y cotización anexa, conocido por las partes contratantes, obra que se describe a continuación:

**NOMBRE DE LA OBRA: MANO DE OBRA Y MATERIALES PARA LA CONSTRUCCION DE 06 BADENES EN EL CENTRO DE LA CIUDAD.**

**UBICACIÓN: CENTRO DE LA CIUDAD**


**MONTO DEL CONTRATO:** ES DE (setenta y dos mil novecientos setenta y dos punto cincuenta pesos (RD\$ 72,972.50). Este monto será pagado y distribuido de la siguiente manera: un primer pago de cincuenta mil pesos (50,000.00) en fecha 04 de julio del 2019. Y un segundo pago de 22,972.50 en fecha 22 de julio del 2019, Estos montos incluyen los ITBIS y retenciones de ley y que el Ayuntamiento fungirá como agente de retención.

**ARTICULO TERCERO:(3) EL AYUNTAMIENTO MUNICIPAL DE JARABACOA** podrá retener el o los pagos parciales o totales que considere necesarios cuando, EL CONTRATISTA no cumpla con algunos de los requisitos u obligaciones que están estipulados en el presente CONTRATO.

**ARTICULO CUARTO (4).- USO DEL ANTICIPO.** El anticipo se concede únicamente con destino específico, para la ejecución objeto de este CONTRATO, conforme al programa de inversión y ejecución debidamente aprobado por EL AYUNTAMIENTO MUNICIPAL DE JARABACOA.

J.A.D.S.

9/2

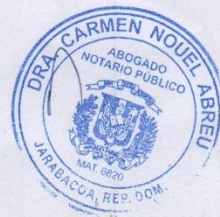

ARTICULO CINCO (5).- **PLAZO DE LA TERMINACION. EL CONTRATISTA** se obliga a comenzar los trabajos objeto de este CONTRATO, a más tardar a los diez (10) días después de recibir el anticipo y entregarla totalmente terminada y a satisfacción **DEL AYUNTAMIENTO MUNICIPAL DE JARABACOA**, en un plazo no mayor de un (01) mes. Este plazo no será prorrogado, salvo razones de fuerza mayor, la que deberá ser expuesta por escrito por el **CONTRATISTA** y aceptada por **EL AYUNTAMIENTO MUNICIPAL JARABACOA**.

**PARRAFO I:** Queda establecido que el **CONTRATISTA** no tendrá derecho a reclamar incremento la tarifa acordada por concepto incremento de los precios, por lo que los precios unitarios de todas las partidas se mantendrán inalterables hasta finalizar la obra.

**ARTICULO SEIS (6).-OBLIGACIONES DEL CONTRATISTA. EL CONTRATISTA** tomará las medidas de seguridad durante los trabajos de **MANO DE OBRA Y MATERIALES PARA LA CONSTRUCCION DE SEIS BADENES**. De conformidad con el Art. 2, previendo cualquier daño o pérdida que pudiera ocasionar atraso. Queda convenido que dentro del precio señalado en el artículo dos (2) del presente **CONTRATO**, el **CONTRATISTA** cumplirá con todas las obligaciones que le impongan las leyes de trabajo y cubrir los gastos de mantenimiento, piezas, y lubricantes de los equipos necesarios para llevar a cabo dicha obra.

**ARTÍCULO SIETE (7).- SUPERVISION.** Los trabajos que se ejecuten en virtud de este CONTRATO estarán bajo la supervisión del **AYUNTAMIENTO MUNICIPAL DE JARABACOA**, el cual verificará la ejecución y cumplimiento de los trabajos y actividades del **CONTRATISTA**. Las ordenes y sugerencias emanadas del SUPERVISOR deberán atenderse, de acuerdo con lo ordenado en el pliego de condiciones y especificaciones.



**PARRAFO I.-** Queda entendido que el **CONTRATISTA** es responsable de la buena calidad de los materiales que este suministre y de la mano de obra que utilice.


**PARRAFO II.- EL CONTRATISTA** permitirá que los funcionarios, ingenieros y expertos del **AYUNTAMIENTO MUNICIPAL DE JARABACOA** inspeccionen en cualquier momento la ejecución del **CONTRATO**.

**ARTICULO OCHO (8).- AUMENTO DE PRECIOS. EL AYUNTAMIENTO MUNICIPAL DE JARABACOA** no reconocerá reclamación alguna por aumento de precios en el costo de los materiales a utilizar en la obra, ni de los salarios de los trabajadores utilizados en la misma, aun cuando dichos aumentos tengan su origen en disposiciones legislativas o ejecutivas, ya que **EL CONTRATISTA** con la firma de este **CONTRATO** acepta de pleno derecho el pliego de condiciones que rigió la adjudicación del mismo.

**ARTICULO NUEVE (9).- EL CONTRATISTA** será responsable de las cantidades entregadas, así como de la buena ejecución de la obra, y deberá cumplir fielmente con lo estipulado tanto en los planos como en las especificaciones técnicas preparadas para tales fines.

**ARTICULO DECIMO (10).- GARANTIAS. VICIOS OCULTOS: EL CONTRATISTA** garantiza la obra ejecutada a satisfacción del **AYUNTAMIENTO MUNICIPAL DE JARABACOA** por un monto del Diez por ciento (10%) del costo total a que hayan ascendido todos los trabajos realizados al concluir la obra, con la finalidad de asegurar los trabajos de cualquier reparación que surja por algún defecto de construcción no detectado al momento de recibir la obra.

**ARTICULO DECIMO PRIMERO (11).-** En caso de que el **CONTRATISTA** no de inicio a los trabajos en el plazo indicado en **este EL AYUNTAMIENTO MUNICIPAL DE JARABACOA** tendrá derecho a cobrar la póliza de anticipo, la garantía de cumplimiento y/o rescindir el **CONTRATO**.

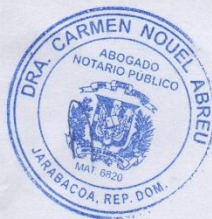

**PARRAFO I.-** En caso de que el **CONTRATISTA** después de haber iniciado los trabajos, los suspenda durante un plazo de máximo de cinco (05) días sin la debida justificación, este deberá pagar al **AYUNTAMIENTO MUNICIPAL DE JARABACOA**, a título de indemnización, la suma de DOS MIL PESOS (RD \$2,000.00), por cada día de atraso en los trabajos, valor que será descontado al **CONTRATISTA** del monto restante pendiente de pago.

**CLAUSURA:** Este **CONTRATO** tendrá una duración de UN (01) mes, corriendo dicho plazo a partir de la fecha en que se suscribe el mismo.

**ARTICULO DECIMO SEGUNDO (12).- SUB-CONTRATOS.** No se podrán celebrar **SUB-CONTRATOS** en relación a este **CONTRATO**, sin la autorización del **AYUNTAMIENTO MUNICIPAL DE JARABACOA**.

**PARRAFO I:** La otorgación de **SUBCONTRATOS** con el previo consentimiento escrito del **AYUNTAMIENTO MUNICIPAL DE JARABACOA**, no eximirá al **CONTRATISTA** de ninguna responsabilidad y obligación estipulada en el **CONTRATO**.

**PARRAFO II:** De igual manera, queda entendido, que el **CONTRATISTA** será también responsable de todos los actos, comisiones, defectos, negligencias, descuidos o incumplimientos del **SUBCONTRATISTA** o de sus agentes, empleados o trabajadores.

**ARTICULO DECIMO TERCERO (13).-** A la terminación de los trabajos, el **CONTRATISTA**, deberá remover de la obra todos los equipos y sus pertenencias.

**ARTICULO DECIMO CUARTO (14).- RESCISION:** el **AYUNTAMIENTO MUNICIPAL DE JARABACOA** se reserva el derecho de rescindir este **CONTRATO**, cuando lo considere conveniente a sus intereses, por incumplimiento del **CONTRATISTA**.





*J.A.S.*

*CJ*


**PARRAFO:** Las partes acuerdan que para todo lo previsto en el presente **CONTRATO**, se remiten al derecho común.


HECHO Y FIRMADO DE BUENA FE EN CUATRO ORIGINALES, EN LA CIUDAD DEL MUNICIPIO DE JARABACOA, PROVINCIA LA VEGA, DÍA CUATRO (04) DEL MES DE JULIO DEL AÑO DOS MIL DIECINUEVE(2019) -

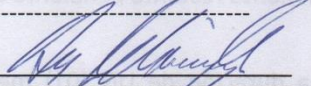  
CARLOS JOSÉ SANCHEZ PINEDA  
POR LA PRIMERA PARTE

  
JUAN ALBERTO DURAN SANCHEZ  
POR LA SEGUNDA PARTE

YO, DRA. CARMEN NOUEL ABREU. Notario Público de los del número para el municipio de Jarabacoa, Provincia La Vega, COLOEGIATURA NO 6820 Cédula de Identidad y Electoral No. 050-0031611-6, CERTIFICO que las firmas de los señores CARLOS JOSE SANCHEZ PINEDA Y JUAN ALBERTO DURAN SANCHEZ, fueron puestas por ante mí, libre y voluntariamente, manifestándome que esa es la firma que ellos acostumbran a usar en todos los actos de su vida pública y privada, DE LO QUE DOY FE, HOY DÍA CUATRO (04) DEL MES DE JULIO DEL AÑO DOS MIL DIECINUEVE(2019) -----

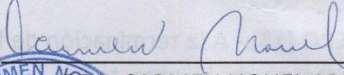  
DRA. CARMEN NOUEL ABREU  
NOTARIO PÚBLICO







**AYUNTAMIENTO MUNICIPAL DE JARABACOA**  
**CONSTRUCCION DE SALON COMUNAL**  
**UBICACIÓN: ELIAS SANTANA, JARABACOA**

**GASTO PRELIMINARES**

CONCEPTO	CANTIDAD	UNIDAD	PU	VALOR
CHARANCHA Y REPLANTEO	1	P*A	RD\$ 4,000.00	RD\$ 4,000.00
EXCAVACION	18.94	P*A	RD\$ 450.00	RD\$ 8,523.00
LIMPIEZA	1.00	P*A	RD\$ 2,000.00	RD\$ 2,000.00
<b>SUB-TOTAL</b>				<b>RD\$ 14,523.00</b>

**MATERIALES**

CONCEPTO	UD	CANTIDAD	PU	VALOR
Acero de 3/8	QQ	8	RD\$ 2,100.00	RD\$ 16,800.00
Acero de 1/2	QQ	8	RD\$ 2,100.00	RD\$ 16,800.00
Arena	M3	13.5	RD\$ 1,400.00	RD\$ 18,900.00
Arena de Pañete	M3	3	RD\$ 1,200.00	RD\$ 3,600.00
Grava	M3	7	RD\$ 1,200.00	RD\$ 8,400.00
Cemento	UND	110	RD\$ 235.00	RD\$ 25,850.00
Block de 6	UND	1100	RD\$ 32.00	RD\$ 35,200.00
Alambre Picado	QQ	15	RD\$ 35.00	RD\$ 525.00
Clavo dulce DE 2.5 Pulgs.	Libras	20	RD\$ 40.00	RD\$ 800.00
Clavo de Acero de 2 Pulgs.	Libras	10	RD\$ 40.00	RD\$ 400.00
Tornillos de aluzin	UND	500	RD\$ 4.25	RD\$ 2,125.00
<b>PISO</b>				
Ceramicas	M2	90	RD\$ 330.00	RD\$ 29,700.00
Pegacol	UND	6	RD\$ 220.00	RD\$ 1,320.00
Derretido de piso	UND	5	RD\$ 180.00	RD\$ 900.00
<b>HIERROS</b>				
Perfiles DE 1*3*20	UND	38	RD\$ 1,180.00	RD\$ 44,840.00
Discos,soldadura, otros	P.A	1	RD\$ 5,000.00	RD\$ 5,000.00
<b>TECHO</b>				
Perfiles DE 1*3*20	UND	11	RD\$ 1,180.00	RD\$ 12,980.00
Perfiles DE 1*2*20	UND	9	RD\$ 250.00	RD\$ 2,250.00
Plancha de Plywood	UND	10	RD\$ 600.00	RD\$ 6,000.00
Aluzin	FT2	326	RD\$ 145.00	RD\$ 47,270.00
<b>PINTURA</b>				
Pintura de aceite	UND	2	RD\$ 600.00	RD\$ 1,200.00
Tarro	UND	2	RD\$ 5,000.00	RD\$ 10,000.00
<b>SUB-TOTAL MATERIALES</b>			<b>SUB-TOTAL</b>	<b>RD\$ 280,860.00</b>

**MANO DE OBRA PARA LAS DIFERENTE PARTIDAS**

PARTIDAS	CANTIDAD	UNIDAD	P.U.	TOTAL
Armado y colocacion de acero en	49.3	ML	RD\$150.00	RD\$ 7,395.00
Armado y Colocacion de Acero en cd	21.5	ML	RD\$160.00	RD\$ 3,440.00
Armado y colocacion de viga de	49.3	ML	RD\$200.00	RD\$ 9,860.00
Vaciado de Zapata de Muro y	6.55	M3	RD\$1,100.00	RD\$ 7,205.00
Colocacion de Block de 6	1100	UND	RD\$17.00	RD\$ 18,700.00
Encofrado en Columna	21.5	ML	RD\$350.00	RD\$ 7,525.00
Vaciado en Columna	0.56	M3	RD\$2,500.00	RD\$ 1,400.00
Armado y Colocacion de Acero en	49.3	ML	RD\$170.00	RD\$ 8,381.00
Encofrado en Viga	49.3	ML	RD\$300.00	RD\$ 14,790.00
Vaceo en Viga	1.11	M3	RD\$2,500.00	RD\$ 2,775.00
Pañete	177.48	M2	RD\$120.00	RD\$ 21,297.60
Cantos y Mochetas	276.08	ML	RD\$40.00	RD\$ 11,043.20



Piso en Ceramicas	90	M2	RD\$250.00	RD\$	22,500.00
Acera perimetral y rampa	3.25	M3	RD\$3,000.00	RD\$	9,750.00
Colocacion de Hierros en pared	1	PA	RD\$30,000.00	RD\$	30,000.00
Colocacion de Hierros y aluzin	1	PA	RD\$4,000.00	RD\$	4,000.00
Aplicación de pintura	1	PA	RD\$20,000.00	RD\$	20,000.00
Instaciones Sanitarias	1	PA	RD\$20,000.00	RD\$	20,000.00
Instalaciones Electricas	1	P*A	RD\$12,000.00	RD\$	12,000.00

SUB-TOTAL      RD\$      232,061.80  
SUB-TOTAL GENERAL      RD\$      527,444.80

**GASTOS INDIRECTOS**

Direcion Tecnica	10%	RD\$52,744.48
Gasto Administrativo	5%	RD\$26,372.24
Imprevistos	3%	RD\$13,186.12
Transporte	2%	RD\$10,548.90
<b>SUB- TOTAL GASTOS INDIRECTOS</b>		<b>RD\$102,851.74</b>


**TOTAL      RD\$630,296.54**

Preparado por: Ing. Alexander Canela  
CODIA: 37614




FACHADA


1:100

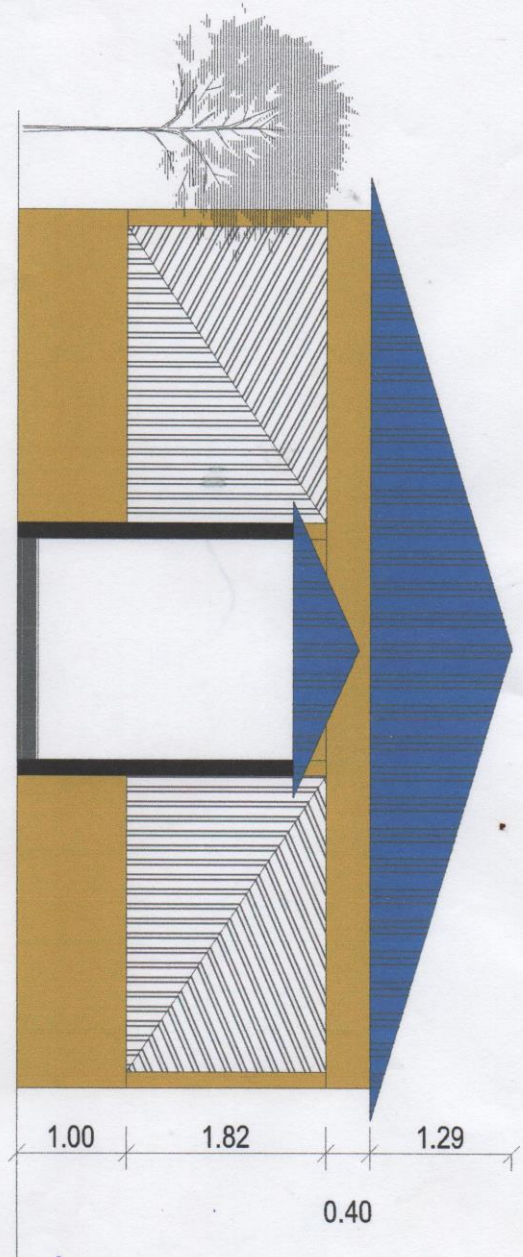

ELEVACION LATERAL IZQUIERDA


1:100

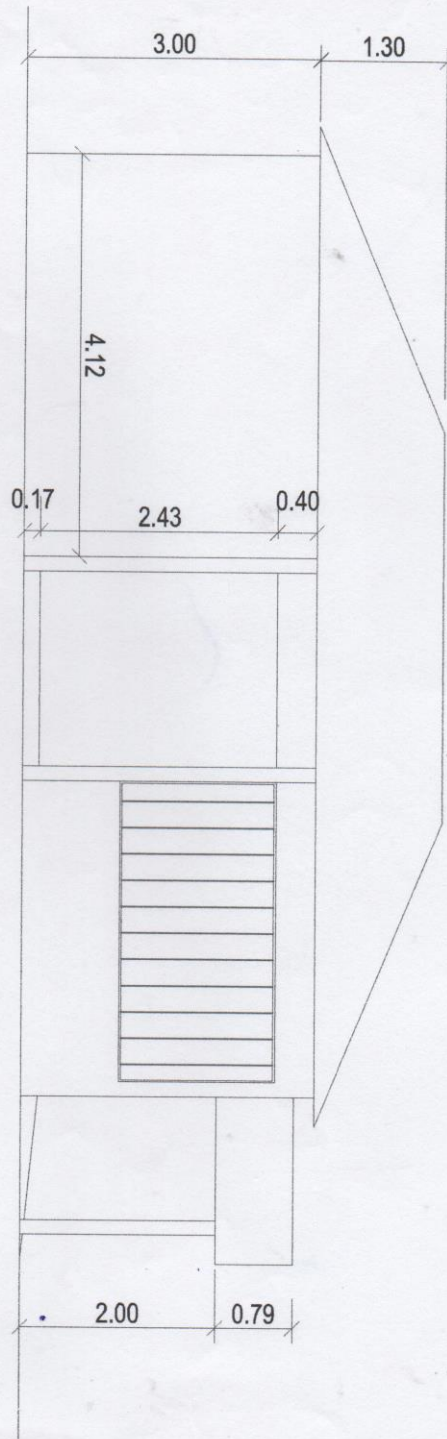

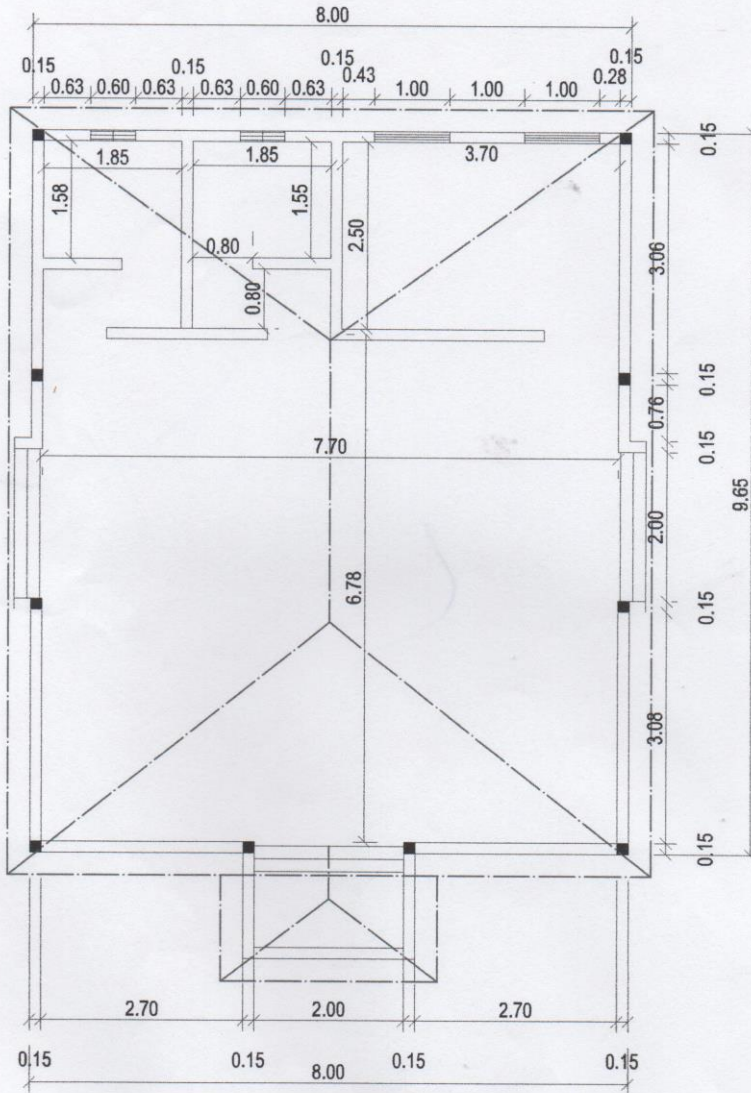

PLANTA DIMENSIONADA

1: 100

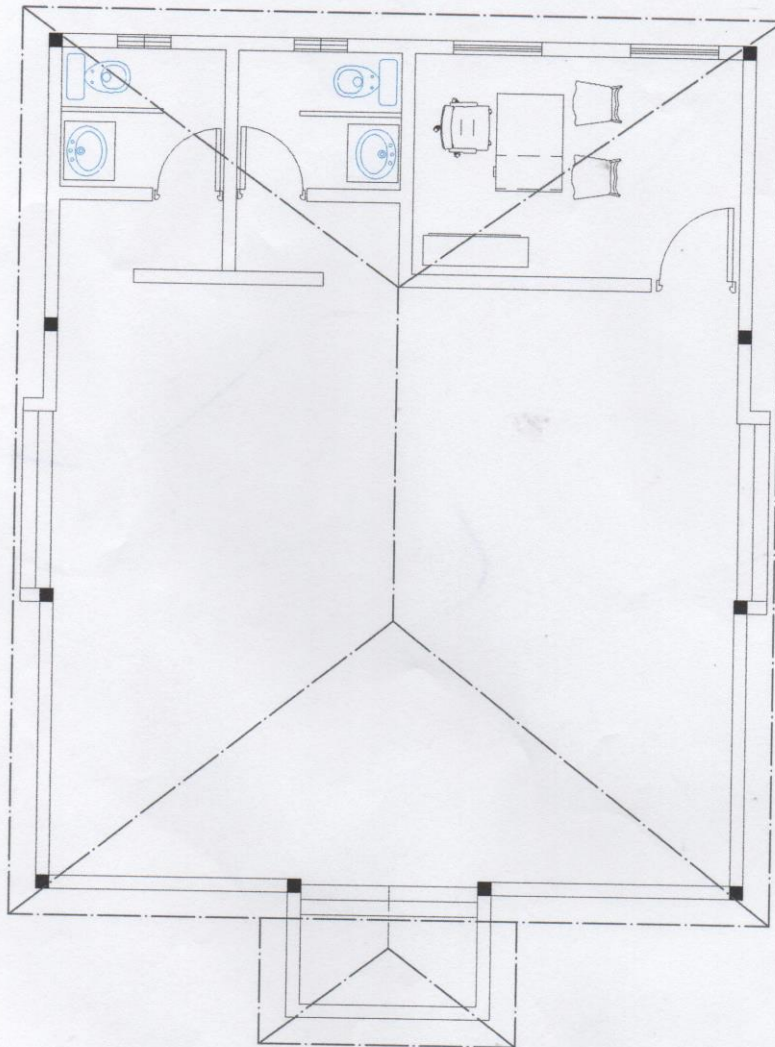

PLANTA ARQUITECTONICA

1: 100



**PROCESO DE PRESUPUESTO PARTICIPATIVO MUNICIPAL  
AYUNTAMIENTO MUNICIPAL DE JARABACOA**

**ACTA DE ASAMBLEA COMUNITARIA**

En la comunidad/zona Barrio Blanco sección/barrio Barrio Blanco del Municipio de Jarabacoa, Provincia La Vega, a los 1 días del mes de Nov. del año 2016, siendo las 5:00PM se realizó una **Asamblea Comunitaria** para la Identificación de las Necesidades Prioritarias a ser presentada al proceso de Presupuesto Participativo correspondiente al año 2016, auspiciado por el Ayuntamiento Municipal. La asamblea **confirma y acuerda** lo siguiente:

**Resolución No.1.** Se elige como secretario/a de acta de la asamblea a:

Carmen Abreu

**Resolución No.2.** Las necesidades más sentidas de esta comunidad son las siguientes:

NECESIDAD O PROYECTO IDENTIFICADO	COMUNIDAD	VOTACIÓN
1. <u>Solución Aguas Negras</u>	<u>Barrio Negro</u>	<u>4</u>
2. <u>Construcción Salón Comunal</u>	<u>Elias Santana</u>	<u>29</u> ①
3. <u>Reparación de Caminos Vecinal</u>	<u>Canta Maco</u>	<u>11</u>
4. <u>Permiso para conexión de agua</u>	<u>Canta Maco</u>	
5. <u>Reparación del Yaque</u>	<u>Altos del Yaque</u>	<u>20</u> ②
6. <u>Reconstrucción de Aceras y cont.</u>	<u>altos del Yaque</u>	
7. <u>Mantenimiento de Camino</u>	<u>Elias Santana</u>	<u>4</u>
8. <u>Iluminación de varias calles</u>	<u>Canta Maco</u>	<u>8</u>
9. <u>Iluminación de calles</u>	<u>Altos del Yaque</u>	<u>18</u>
10. <u>Canalización de aguas negra</u>	<u>Altos del Yaque</u>	<u>19</u> ③
11. <u>Reparación de Vinievida</u>	<u>Barrio Blanco</u>	<u>2</u>
12. <u>Reparación de calle</u>	<u>Barrio Negro</u>	<u>1</u>
13. <u>Aceras y contenes</u>	<u>Barrio Blanco abajo</u>	<u>1</u>
14. <u>Centro Comunal</u>	<u>Barrio Negro-Blanco</u>	<u>77</u>
15.		

**Resolución No. 2.** Las ideas de proyectos con mayor votación representan las propuestas de solución a las tres necesidades más prioritarias de nuestra comunidad, seleccionadas en base al menú positivo y monto máximo por obra de RDS 400,000.00, establecido por este ayuntamiento.



**Resolución No. 3.** Elegimos democráticamente a las siguientes cuatro personas (dos hombres y dos mujeres) como representantes de la comunidad ante la Asamblea de Delegados o Seccional o Barrial.

Nombre Completo	Sexo	Cédula	Teléfono	Firma
Edinson Manuel Heir	M	050-0000805-1	809-634-8128	<i>Edinson Heir</i>
Jose Garcia Pirelo	M	050-0006673-7	829 702-4369	<i>Jose Garcia Pirelo</i>
Rosa María Peña M	F	050-0017622-1	829-554-8230	<i>Rosa María Peña</i>
Carmen Abreu Heira	F	050-0025924-1	829-559-9904	<i>Carmen Abreu</i>

Nota: Si los delegados / as tienen un apodo favor de indicarlo.

Otros acuerdos y sugerencias de la asamblea:


Facilitadores/as de la asamblea:

Nombre completo	Institución que pertenece	Teléfono	Firma
<i>Supernia Ruiz</i>	Exc. Presupuesto P.	849-352-6578	<i>Supernia Ruiz</i>

No habiendo más nada que tratar se dio por concluida esta Asamblea a las 7:10 P.M. horas y se anexa el listado de participantes.

Firman en conformidad con la presente Acta:

*Supernia Ruiz*  
Personal ayuntamiento

*Supernia Ruiz*  
Representante Junta de Vecinos

*Carmen Abreu*  
Secretaria Asamblea

*Edinson Heir*  
Sello Ayuntamiento

